

みやぎ生協文化会館アイトピア

各貸室


開場	定員
ホール A (約 150 m ²) ※コミュニティスペースを除く	教室型…………… 48人 椅子のみ…………… 40人
ホール B (約 50 m ²)	教室型…………… 12人 椅子のみ…………… 15人
調理室	定員…………… 4人

付属設備

器具名	単位
マイク	1本
ワイヤレスマイク	2本
スクリーン・プロジェクター	1セット
DVD・テレビ	1セット
スピーカー・PA	1セット

※ホール A・B は一体として使用可


1階平面図

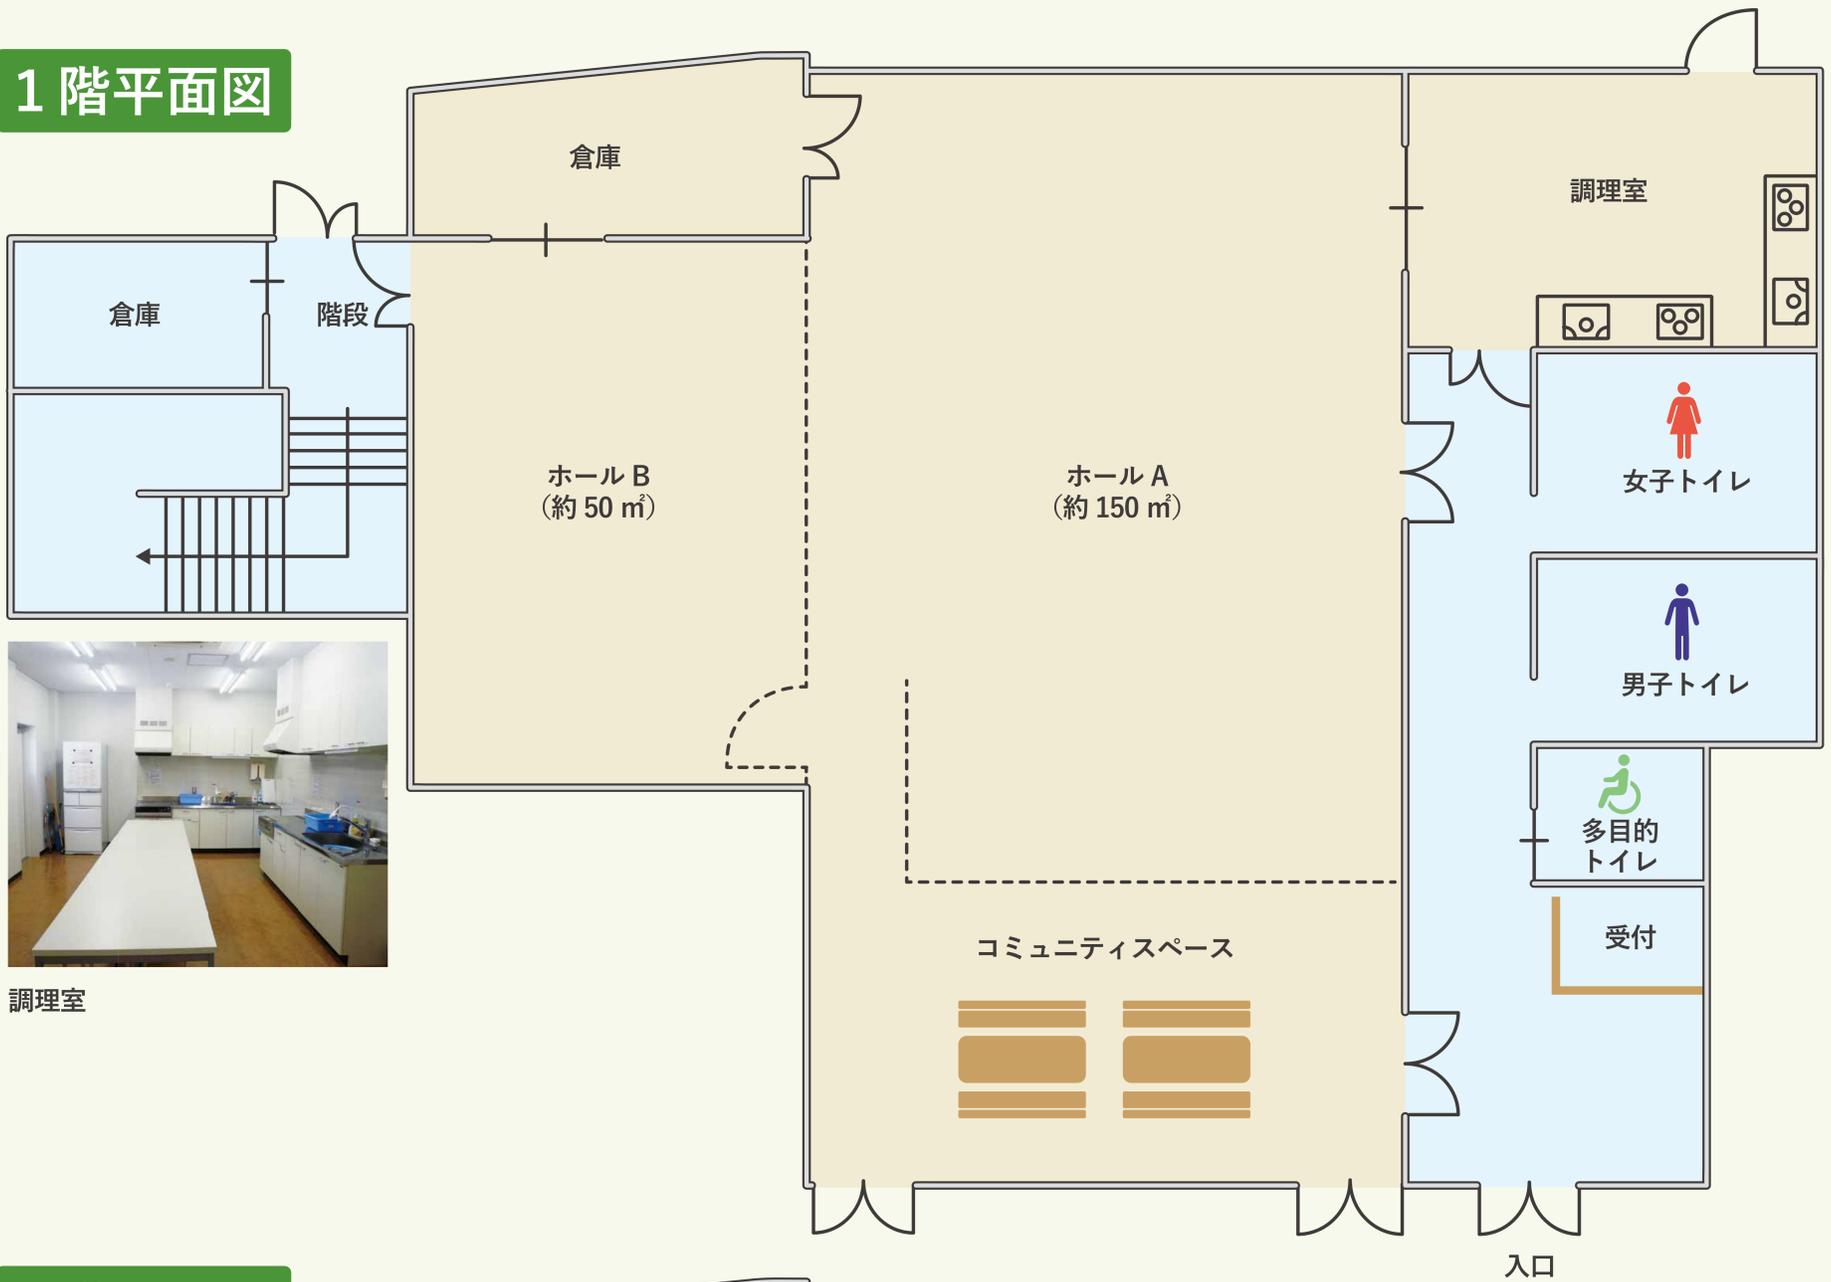

調理室

2階平面図

※メンバー用集会室は一般への貸出しを行いません。

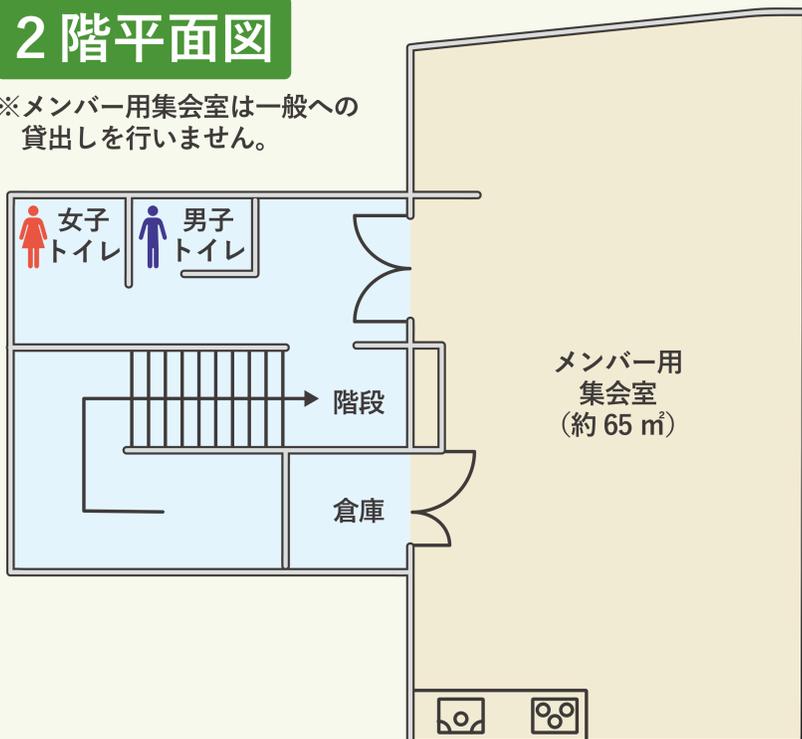

コミュニティスペース



ホール A